

ΕΦΗΜΕΡΙΣ ΤΗΣ ΚΥΒΕΡΝΗΣΕΩΣ
ΤΗΣ ΕΛΛΗΝΙΚΗΣ ΔΗΜΟΚΡΑΤΙΑΣ

ΑΘΗΝΑ 27 ΔΕΚΕΜΒΡΙΟΥ 1983 | ΤΕΥΧΟΣ ΤΕΤΑΡΤΟ | ΑΡΙΘΜΟΣ ΦΥΛΛΟΥ 786

ΠΕΡΙΕΧΟΜΕΝΑ

ΠΟΛΕΟΔΟΜΙΑ
ΔΙΑΤΑΓΜΑΤΑ

ΠΟΛΕΟΔΟΜΙΑ
ΔΙΑΤΑΓΜΑΤΑ

(1)

Αναστολή των οικοδομικών εργασιών σε περιοχή του εγκεκριμένου ρυμοτομικού σχεδίου Λουτρακίου (Κορινθίας).

Ο ΠΡΟΕΔΡΟΣ ΤΗΣ ΕΛΛΗΝΙΚΗΣ ΔΗΜΟΚΡΑΤΙΑΣ

Έχοντας υπόψη :

1. Τις διατάξεις του από 17.7.1923 Ν.Δ/τος «περί σχεδίων πόλεων κλπ.» όπως μεταγενέστερα τροποποιήθηκαν και συμπληρώθηκαν και ειδικότερα τα άρθρα 8 και 85Α.

2. Τις διατάξεις του Ν. 1032/1980 «περί συστάσεως Υπουργείου Χωροταξίας, Οικισμού και Περιβάλλοντος» (ΦΕΚ 57/Α) και ειδικότερα τα άρθρα 2,3 και 7.

3. Την υπ' αριθ. 503/1983 γνωμοδότηση του Κεντρικού Συμβουλίου Χωροταξίας, Οικισμού και Περιβάλλοντος.

4. Την υπ' αριθ. 689/1983 γνωμοδότηση του Συμβουλίου της Επικρατείας, με πρόταση του Υπουργού Χωροταξίας, Οικισμού και Περιβάλλοντος, αποφασίζουμε :

Άρθρο 1

Απαγορεύονται για έξι (6) μήνες οι οικοδομικές εργασίες και η χορήγηση οικοδομικών αδειών στα αριθ. 271, 272, 273, 274, 275, 276, 277, 282, 283, 284, 285, 286, 287, 289, 290, 291, 294, 295, 296, 297, 298, 299, 300, 301, 324, 325, 326, 329, 330, 333 και 334 οικοδομικά τετράγωνα του ρυμοτομικού σχεδίου Λουτρακίου (Κορινθίας), στα οποία είχε επιβληθεί τρίμηνη αναστολή με την αριθ. Γ.12990/643/23.3.1983 απόφαση του Υπουργού Χωροταξίας, Οικισμού και Περιβάλλοντος με θέμα «Αναστολή των οικοδομικών εργασιών σε περιοχή που βρίσκεται στο εγκεκριμένο ρυμοτομικό σχέδιο Λουτρακίου» (ΦΕΚ 174/27.5.1983 τ.Δ΄) όπως φαίνεται με κυανή γραμμή στα δύο (2) σχετικά πρωτότυπα διαγράμματα σε κλίμακα 1 : 2000 που έχουν θεωρηθεί από τον Προϊστάμενο της Διεύθυνσης Πολεοδομικών Εφαρμογών με την αριθ. Γ.66713/1983 πράξη του και που συνοπτικά τους αντίτυπα δημοσιεύονται με το παρόν Διάταγμα.

Άρθρο 2


Η ισχύς του παρόντος Διατάγματος αρχίζει από τη δημοσίευσή του στην Εφημερίδα της Κυβερνήσεως.


Στον Υπουργό Χωροταξίας, Οικισμού και Περιβάλλοντος αναθέτουμε τη δημοσίευση και εκτέλεση του παρόντος Διατάγματος.

Αθήνα, 29 Νοεμβρίου 1983

Ο ΠΡΟΕΔΡΟΣ ΤΗΣ ΔΗΜΟΚΡΑΤΙΑΣ
ΚΩΝΣΤΑΝΤΙΝΟΣ Γ. ΚΑΡΑΜΑΝΛΗΣ

Ο ΥΠΟΥΡΓΟΣ ΧΩΡΟΤΑΞΙΑΣ, ΟΙΚΙΣΜΟΥ ΚΑΙ ΠΕΡΙΒΑΛΛΟΝΤΟΣ
ΑΝΤΩΝΙΟΣ ΤΡΙΤΣΗΣ

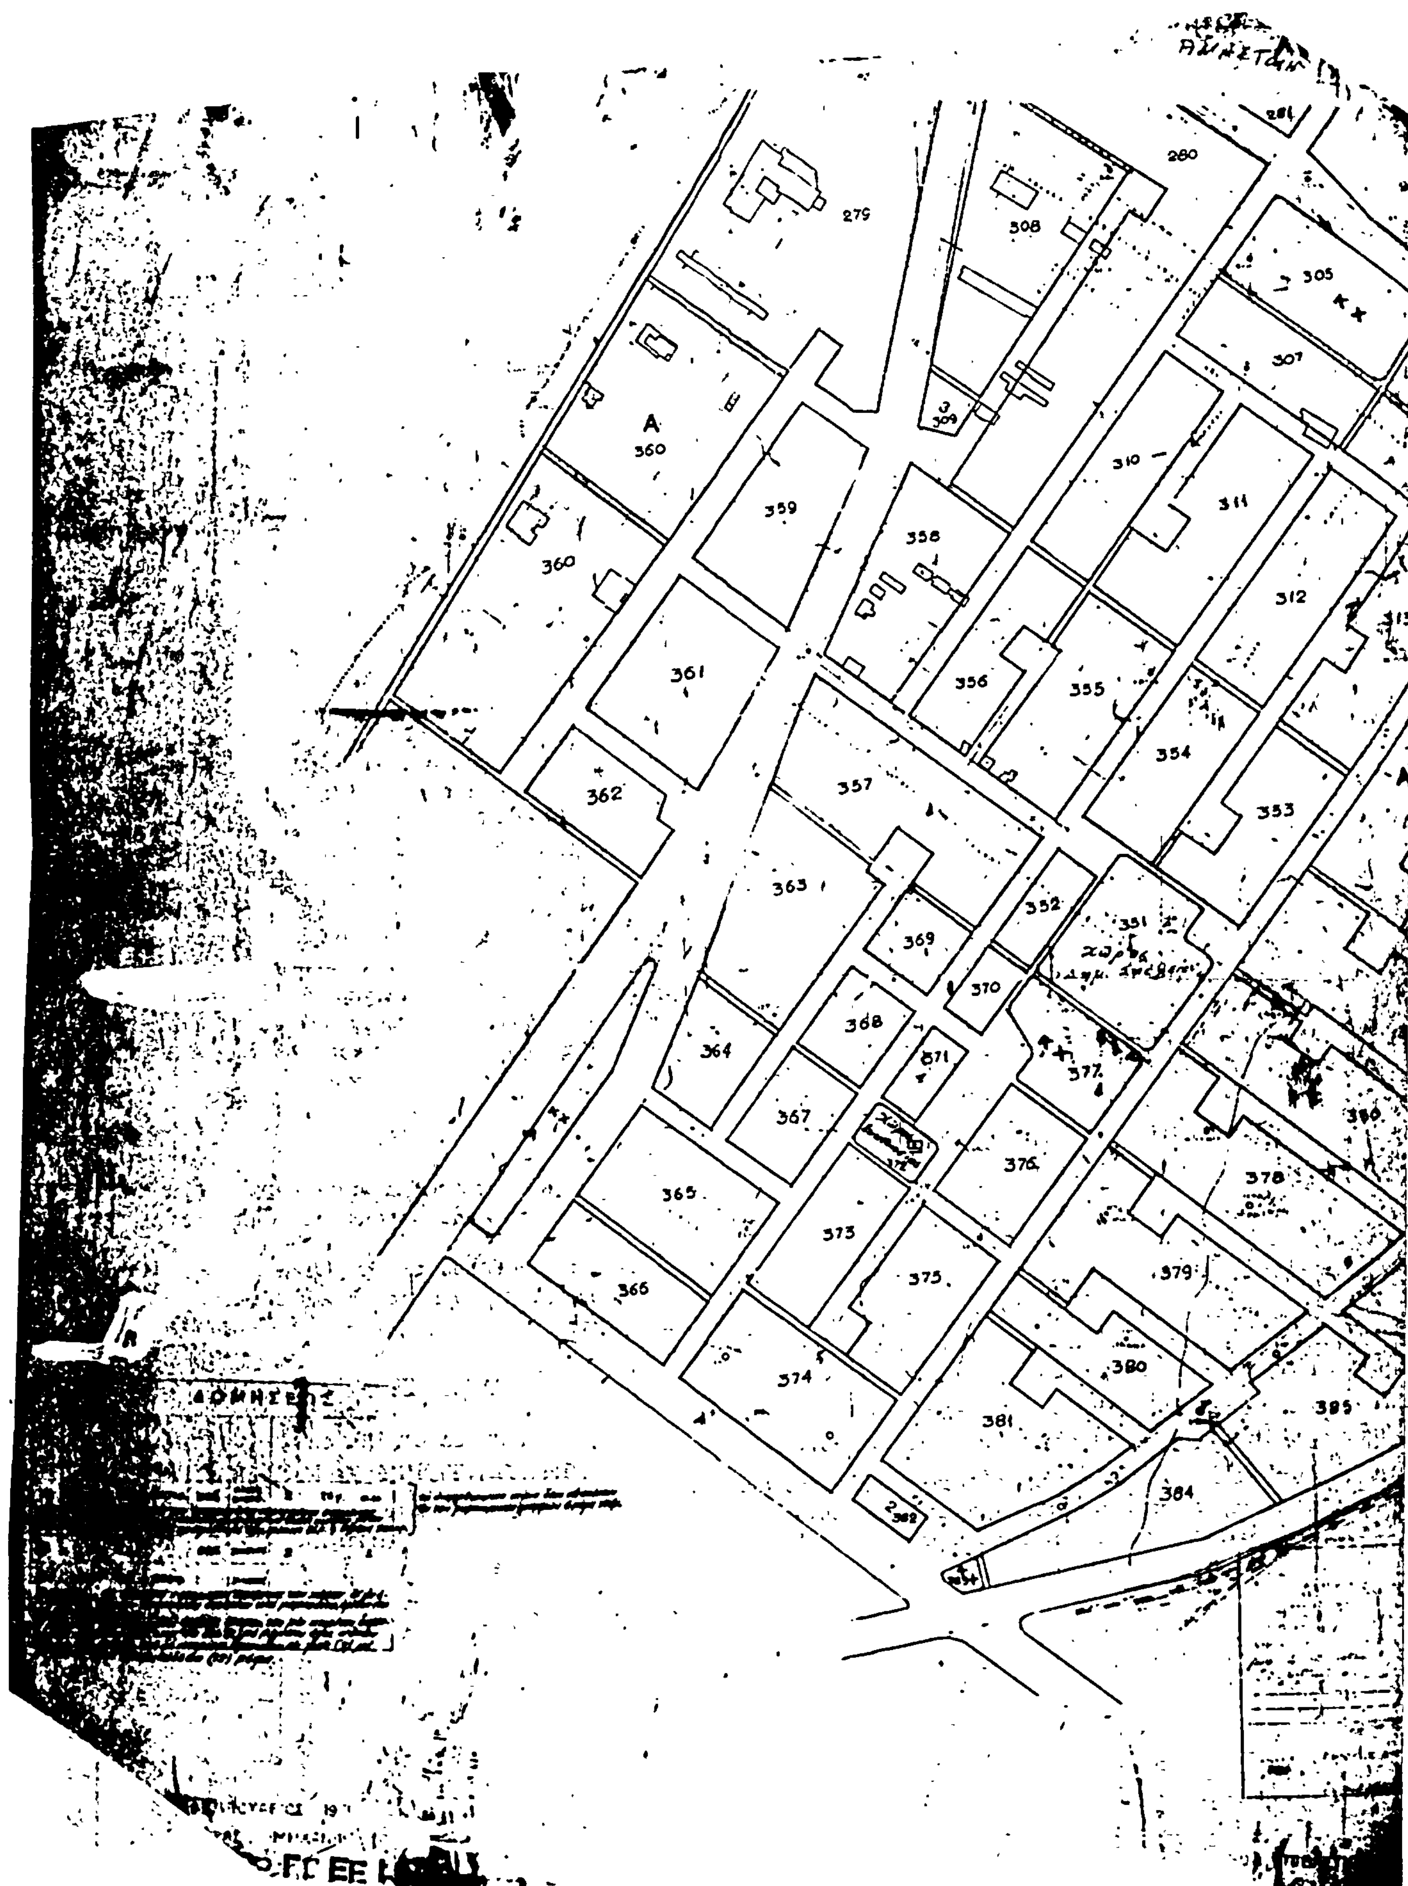
279
308
280
281
305
307
309
310
311
312
360
359
358
361
356
355
354
353
362
357
363
352
351
369
370
368
364
371
377
367
372
376
378
365
373
375
379
366
380
374
381
385
384
382

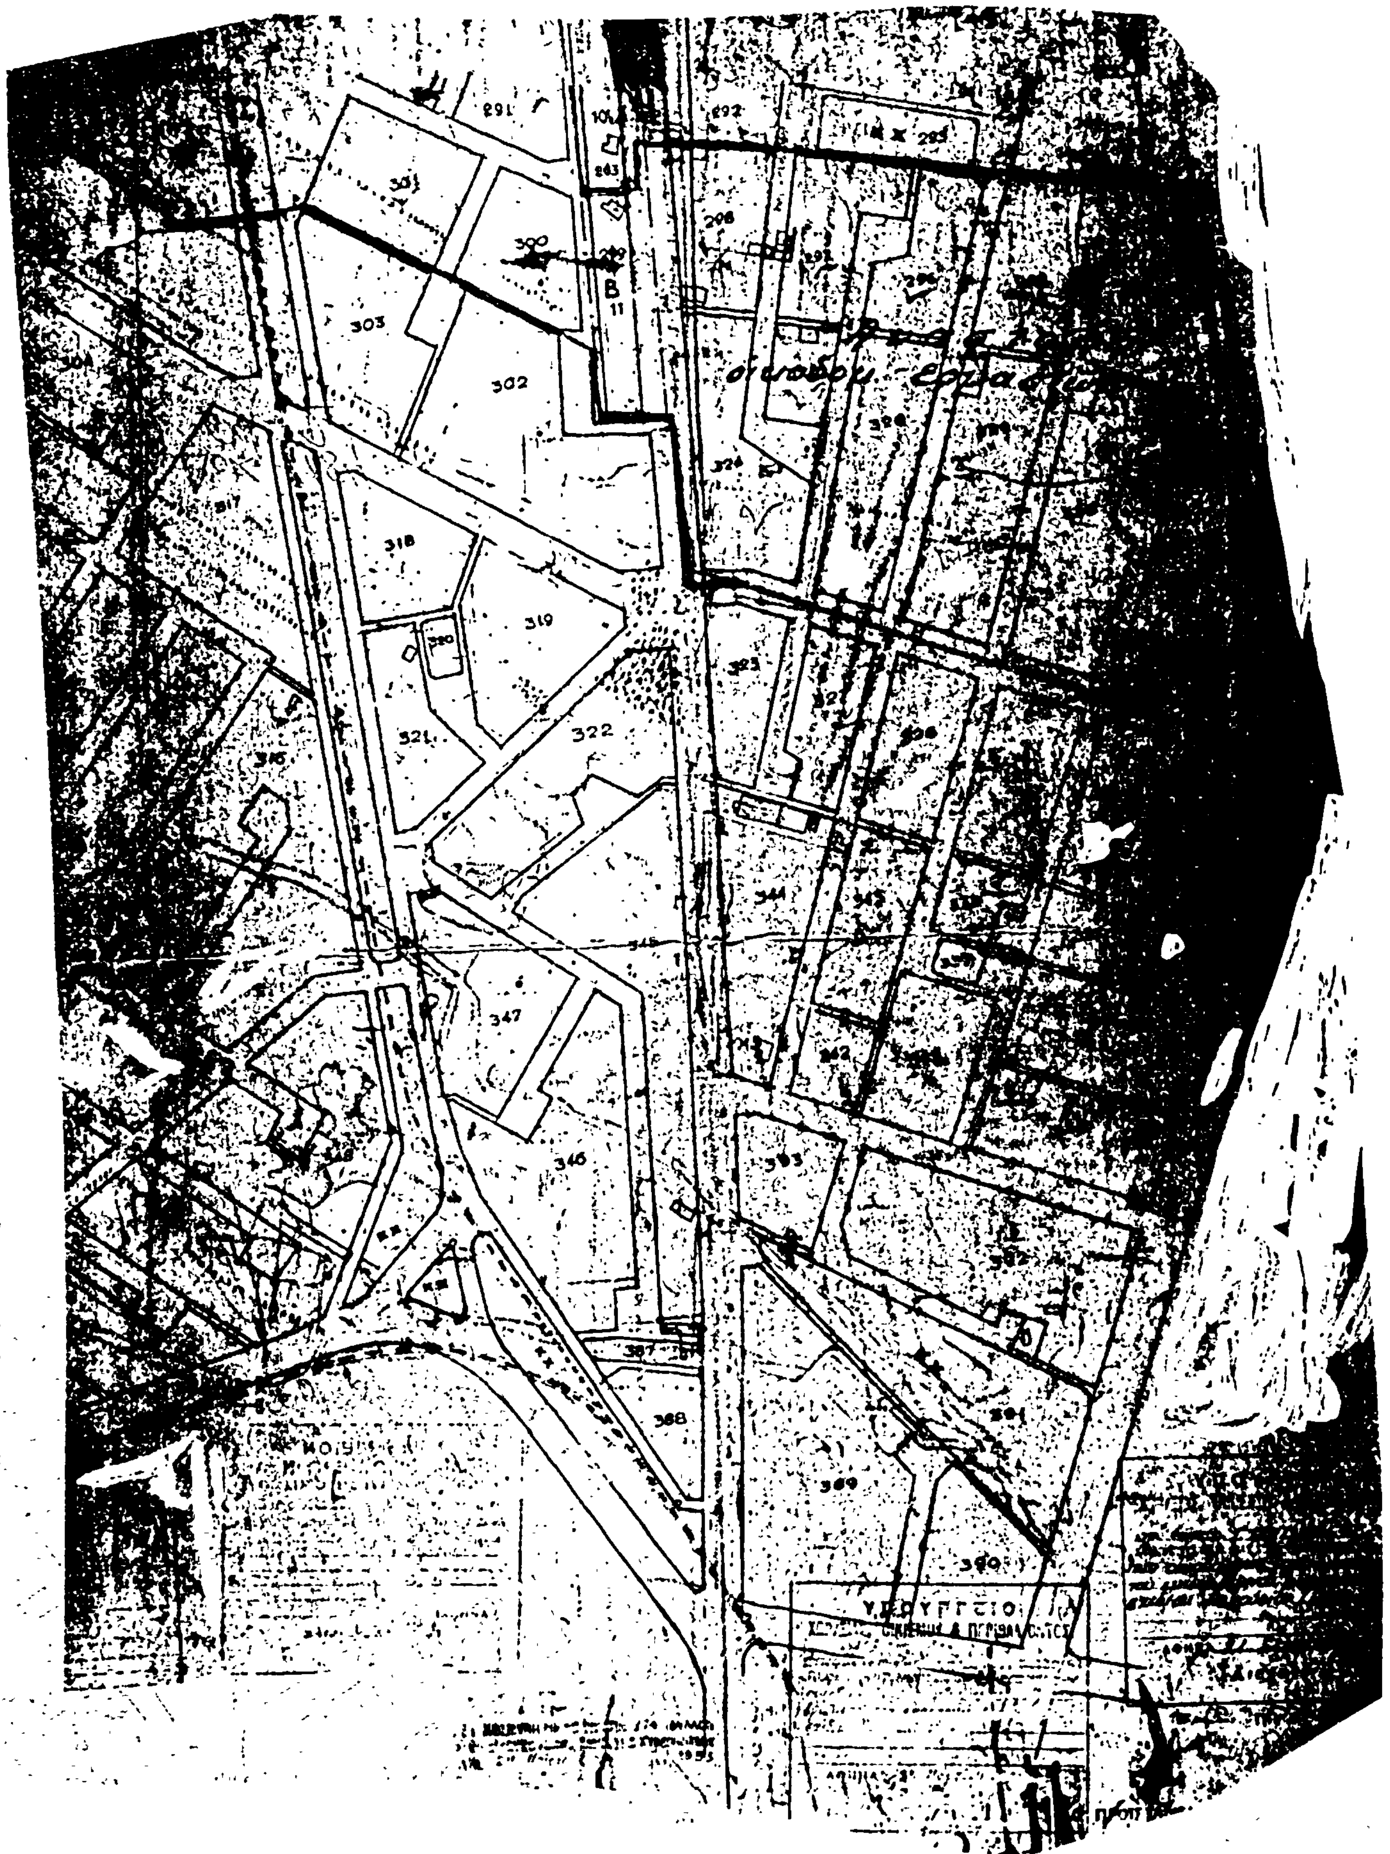
303
302
318
319
321
322
347
346
388
389
390

ΟΡΟΙ ΔΟΜΗΣΕΩΣ

221
222
223
224
225
226
273
274
275
276
277
271
272
278
279
280
281
282
283
284
285
ΟΔΟΣ

(2)

Τροποποίηση του ρυμοτομικού σχεδίου Λαμίας (Φθιώτιδος).

Ο ΠΡΟΕΔΡΟΣ ΤΗΣ ΕΛΛΗΝΙΚΗΣ ΔΗΜΟΚΡΑΤΙΑΣ

Έχοντας υπόψη:

1. Τις διατάξεις του Ν.Δ/τος «περί σχεδίων πόλεων κλπ.» της 17 Ιουλίου 1923, όπως μεταγενέστερα τροποποιήθηκαν και συμπληρώθηκαν και ειδικότερα τα άρθρα 3,9 και 70.

2. Τις διατάξεις του Ν.Δ/τος 8/1973 «περί Γ.Ο.Κ.» όπως τροποποιήθηκε και συμπληρώθηκε με το Ν.Δ. 205/1974 (ΦΕΚ 363/Α) και ειδικότερα το άρθρο 25Α.

3. Τις διατάξεις του Ν. 947/1979 «περί οικιστικών περιοχών» (ΦΕΚ 169/Α) και ειδικότερα το άρθρο 62 (παρ. 1).

4. Τις διατάξεις του Ν. 1032/1980 «περί συστάσεως Υπουργείου Χωροταξίας, Οικισμού και Περιβάλλοντος» (ΦΕΚ 57/Α) και ειδικότερα τα άρθρα 2,3 και 7.

5. Τις υπ' αριθ. 240/1981 και 306/1981 πράξεις του Δημοτικού Συμβουλίου Λαμιέων.

6. Την υπ' αριθ. 300/1982 γνωμοδότηση του Κεντρικού Συμβουλίου Χωροταξίας, Οικισμού και Περιβάλλοντος.

7. Την υπ' αριθ. 553/1983 γνωμοδότηση του Συμβουλίου της Επικρατείας, με πρόταση του Υπουργού Χωροταξίας, Οικισμού και Περιβάλλοντος, αποφασίζουμε:

Άρθρο 1

Εγκρίνεται η τροποποίηση του ρυμοτομικού σχεδίου Λαμίας στο οικοδομικό τετράγωνο που βρίσκεται μεταξύ των οδών Σχληβανιώτου, Μακροπούλου και Αινιάνων με το χαρακτηρισμό του με στοιχεία ΑΒΓΔΖΗΘΙΜΝΑ τμήματός του ως χώρου Μουσείου - Βιβλιοθήκης καθοριζομένης και της με στοιχεία ΑΒΓΔΛΜΝΑ θέσεως του κτιρίου μέσα σ' αυτόν και επιβάλλεται εσωτερική στοά σ' όλο το ύψος του ισογείου του κτιρίου που ανεγείρεται μέσα στον χώρο Μουσείου - Βιβλιοθήκης, όπως φαίνεται στο σχετικό πρωτότυπο διάγραμμα σε κλίμακα 1 : 200 που θεωρήθηκε από τον Προϊστάμενο της Διεύθυνσης Πολεοδομικών Εφαρμογών με την υπ' αριθ. Γ.53734/1983 πράξη του και που συνοπτικό του αντίτυπο δημοσιεύεται με αυτό το Διάταγμα.

Άρθρο 2

Η οικοδομή που θα ανεγερθεί στο οικόπεδο που συνορεύει με το Μουσείο πρέπει να απέχει από το όριο ΓΔΖ του χώρου Μουσείου - Βιβλιοθήκης από πέντε και μισό (5,50) ως εννέα (9) μέτρα όπως φαίνεται στο ίδιο διάγραμμα.

Άρθρο 3

Η ισχύς του Διατάγματος αυτού αρχίζει από τη δημοσίευσή του στην Εφημερίδα της Κυβερνήσεως.

Στον Υπουργό Χωροταξίας, Οικισμού και Περιβάλλοντος, αναθέτουμε τη δημοσίευση και εκτέλεση αυτού του Διατάγματος.


Αθήνα, 29 Νοεμβρίου 1983


Ο ΠΡΟΕΔΡΟΣ ΤΗΣ ΔΗΜΟΚΡΑΤΙΑΣ

ΚΩΝΣΤΑΝΤΙΝΟΣ Γ. ΚΑΡΑΜΑΝΛΗΣ

Ο ΥΠΟΥΡΓΟΣ ΧΩΡΟΤΑΞΙΑΣ, ΟΙΚΙΣΜΟΥ ΚΑΙ ΠΕΡΙΒΑΛΛΟΝΤΟΣ

ΑΝΤΩΝΙΟΣ ΤΡΙΤΣΗΣ

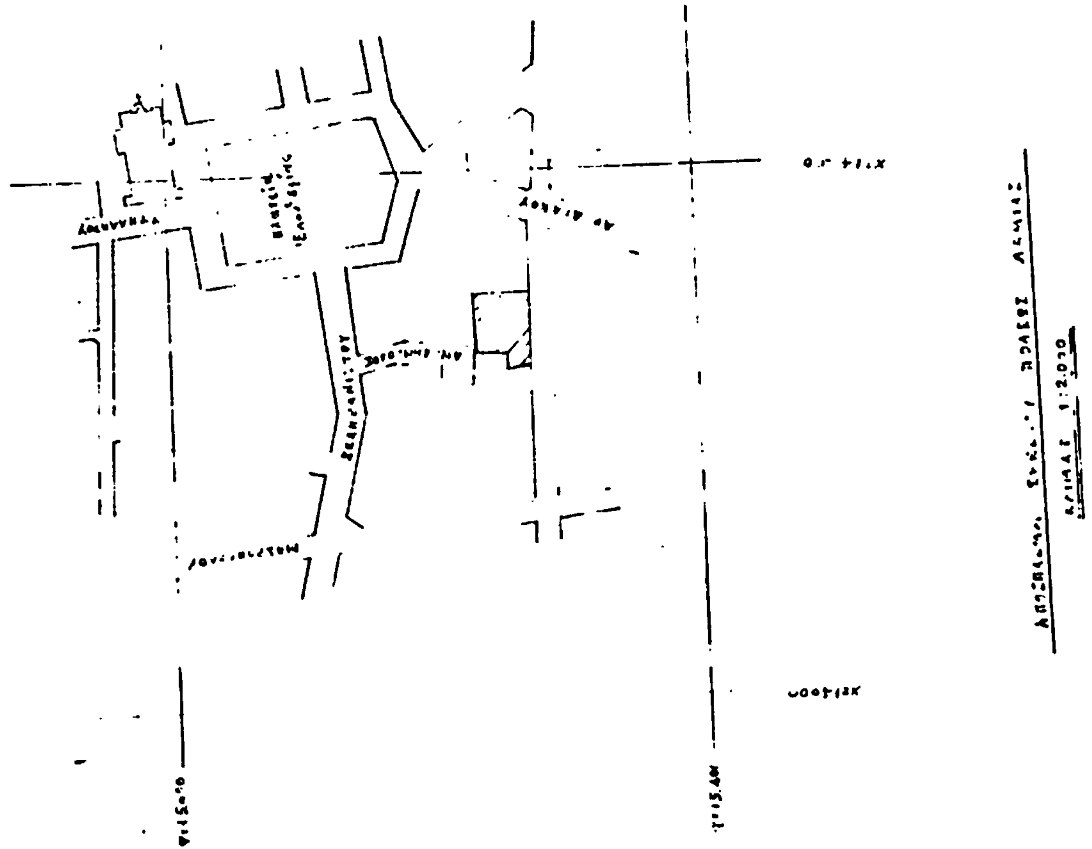

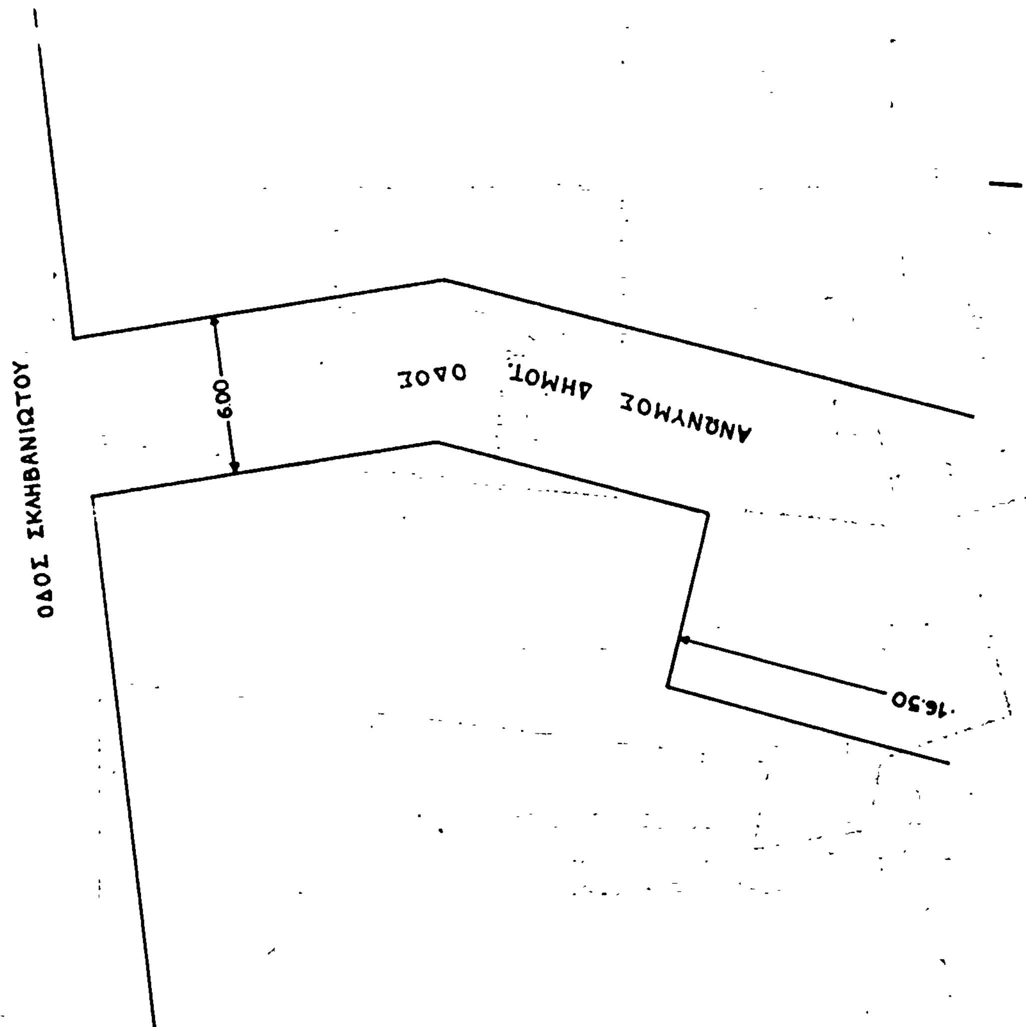

ΛΑΜΙΑ
κλίμαξ 1:200

ΑΒΓΔΛΜΝΑ : Θέση Μουσείου – Βιβλιοθήκης

ΑΒΓΖΗΘΙΜΝΑ: Χώρος Μουσείου – Βιβλιοθήκης.

Γ. 53734/83 τροποποίησις του ρυμοτομικού σχεδίου Λαμίας (Φθιώτιδος)

13 Σεπτεμβρίου 1983

ΔΙΕΥΘΥΝΤΗΣ

